

# НОВОСЕЛЬЦЕВСКОЕ СЕЛЬСКОЕ ПОСЕЛЕНИЕ

# ГЕНЕРАЛЬНЫЙ ПЛАН

Карта инженерной инфраструктуры и инженерного благоустройства территорий.  
Карта электроснабжения и связи


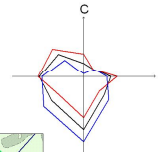



Схема границ Новосельцевского сельского поселения

Масштаб 1: 50 000

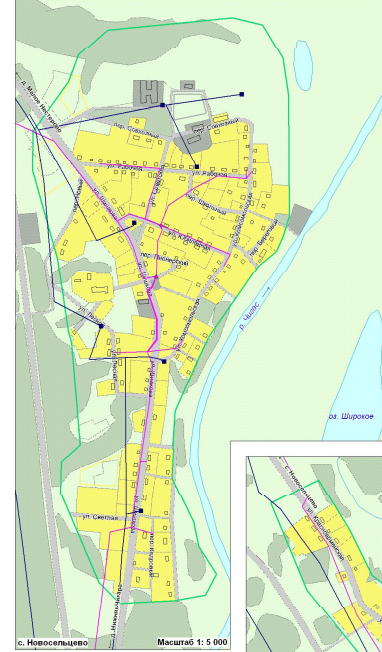


с. Новосельцево

Масштаб 1: 5 000

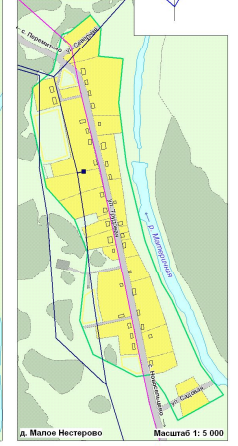

д. Малое Нестерово

Масштаб 1: 5 000

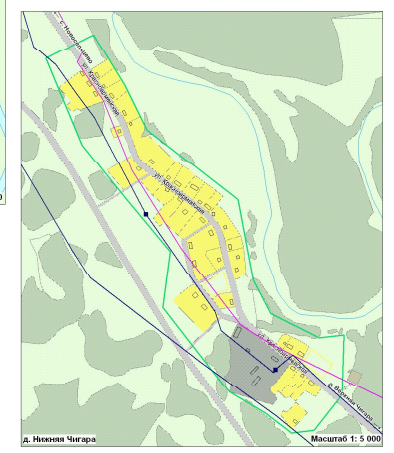


д. Нижняя Чигара

Масштаб 1: 5 000

### УСЛОВНЫЕ ОБОЗНАЧЕНИЯ


- |                     |                     |                                 |                                 |
|---------------------|---------------------|---------------------------------|---------------------------------|
| Линия               | <b>Границы</b>      | Линия                           | <b>Территории</b>               |
| Сельского поселения | Сельского поселения | Жилья и общественно-деловых зон | Жилья и общественно-деловых зон |
| Населенного пункта  | Населенного пункта  | Производственных зон            | Производственных зон            |
| Здания              | Здания              | Зон рекреационного назначения   | Зон рекреационного назначения   |
| Земель              | Земель              | Зон специального назначения     | Зон специального назначения     |
|                     |                     | Проект                          | Проект                          |
|                     |                     | Водных объектов                 | Водных объектов                 |
|                     |                     | Улицно-дорожной сети            | Улицно-дорожной сети            |

Существующая	Проектируемая	Пояснения
■	■	Здания и сооружения
■	■	Сети инженерной инфраструктуры
■	■	Трансформаторные подстанции
■	■	<b>СВЯЗЬ</b>
■	■	Линии связи
■	■	АТС

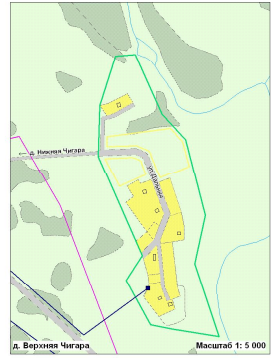

д. Верхняя Чигара

Масштаб 1: 5 000

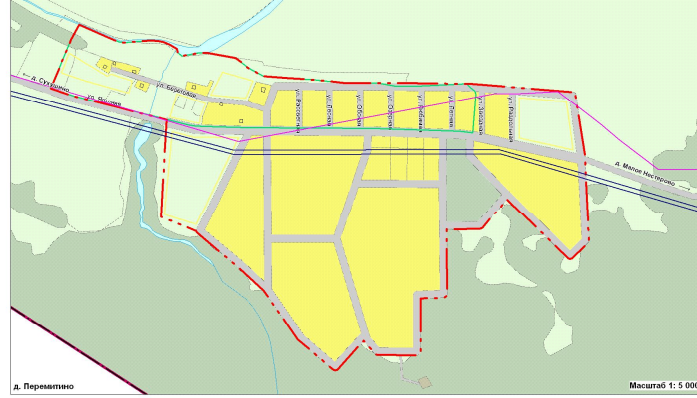

д. Перевално

Масштаб 1: 5 000

Информация о проекте		Дата	
№ документа	2015.09.01	Составитель	
№ проекта		Проверенный	
№ чертежа		Утвержденный	
№ листа		Исполнитель	
№ раздела		Масштаб	1:5000
№ листа		Содержание	
№ листа		Итого	
№ листа		Лист	
№ листа		Лист	
№ листа		Лист	