

НОВОСЕЛЬЦЕВСКОЕ СЕЛЬСКОЕ ПОСЕЛЕНИЕ

Г Е Н Е Р А Л Ы Й П Л А Н

Карта инженерной инфраструктуры и инженерного благоустройства территории
Карта инженерной подготовки территории


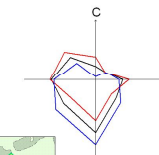


Схема границ Новосельцевского сельского поселения


Масштаб 1: 50 000




с. Новосельцево Масштаб 1: 5 000

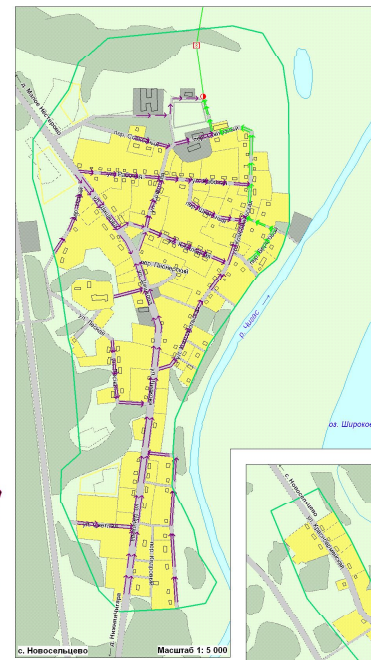


д. Малое Несторово Масштаб 1: 5 000

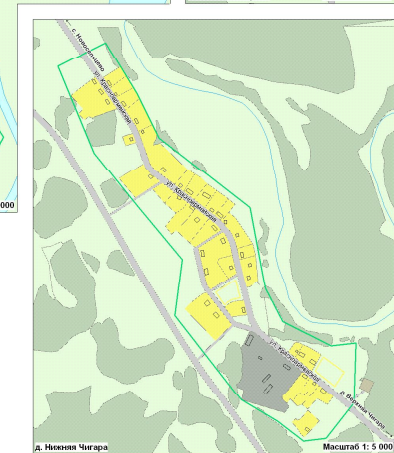

д. Нижняя Чигара Масштаб 1: 5 000

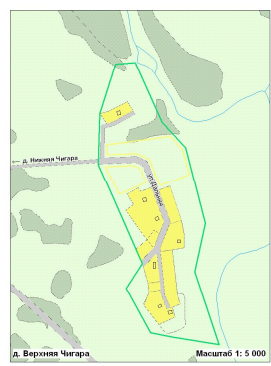

д. Верхняя Чигара Масштаб 1: 5 000

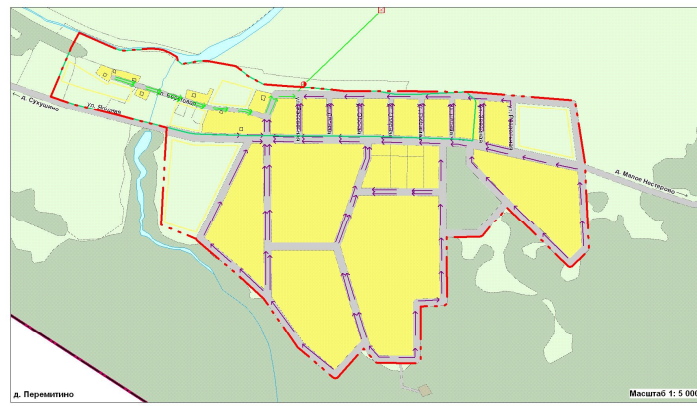

д. Перевалтино Масштаб 1: 5 000

УСЛОВНЫЕ ОБОЗНАЧЕНИЯ

- | | | | |
|--|---------------------|--|---------------------------------|
| | Границы | | Территории |
| | Сельского поселения | | Жилья и общественно-деловых зон |
| | Населенного пункта | | Промышленных зон |
| | Здания | | Зон рекреационного назначения |
| | | | Зон стандартного назначения |
| | | | Проект |
| | | | Водный объект |
| | | | Улично-дорожная сеть |

Существующие	Проектируемые	Показатели
		Сети инженерной инфраструктуры (открытые)
		Сети инженерной инфраструктуры (закрытые)
		Населенные объекты
		Объекты сохранения историко-культурного наследия

		2013.08.01			
		Генеральный план			
		Новосельцевского сельского поселения			
		Сельского поселения			
№	Исполнитель	Масштаб	Содержание	Сторона	Листы
1	Исполнитель	1:50000	Генеральный план	1/1	1/1
2	Исполнитель	1:5000	Инженерный план	1/1	1/1
3	Исполнитель	1:5000	Инженерный план	1/1	1/1
