

Линия совмещения с листом 2

Условные обозначения:



Проектируемая граница земельного участка



Границы земельных участков, стоящих на государственном кадастровом учете


70:11:0100038:9216

Кадастровые номера земельных участков


:3У1

Обозначение проектируемого земельного участка

						Проект планировки, совмещенный с проектом межевания территории для строительства линейного объекта: "Воздушная линия 10 кВ на РРС Петкуль."			
Изм	Кол.	Лист	Ндок.	Подпись	Дата	Чертеж межевания территории	Стадия	Лист	Листов
							П	1	2
						Масштаб 1:1000	ООО "Земля и недвижимость"		
Директор		Михайлов							
Исполн.		Цветков							

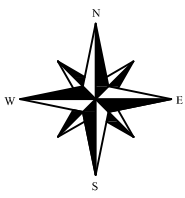

Линия совмещенна с листом I

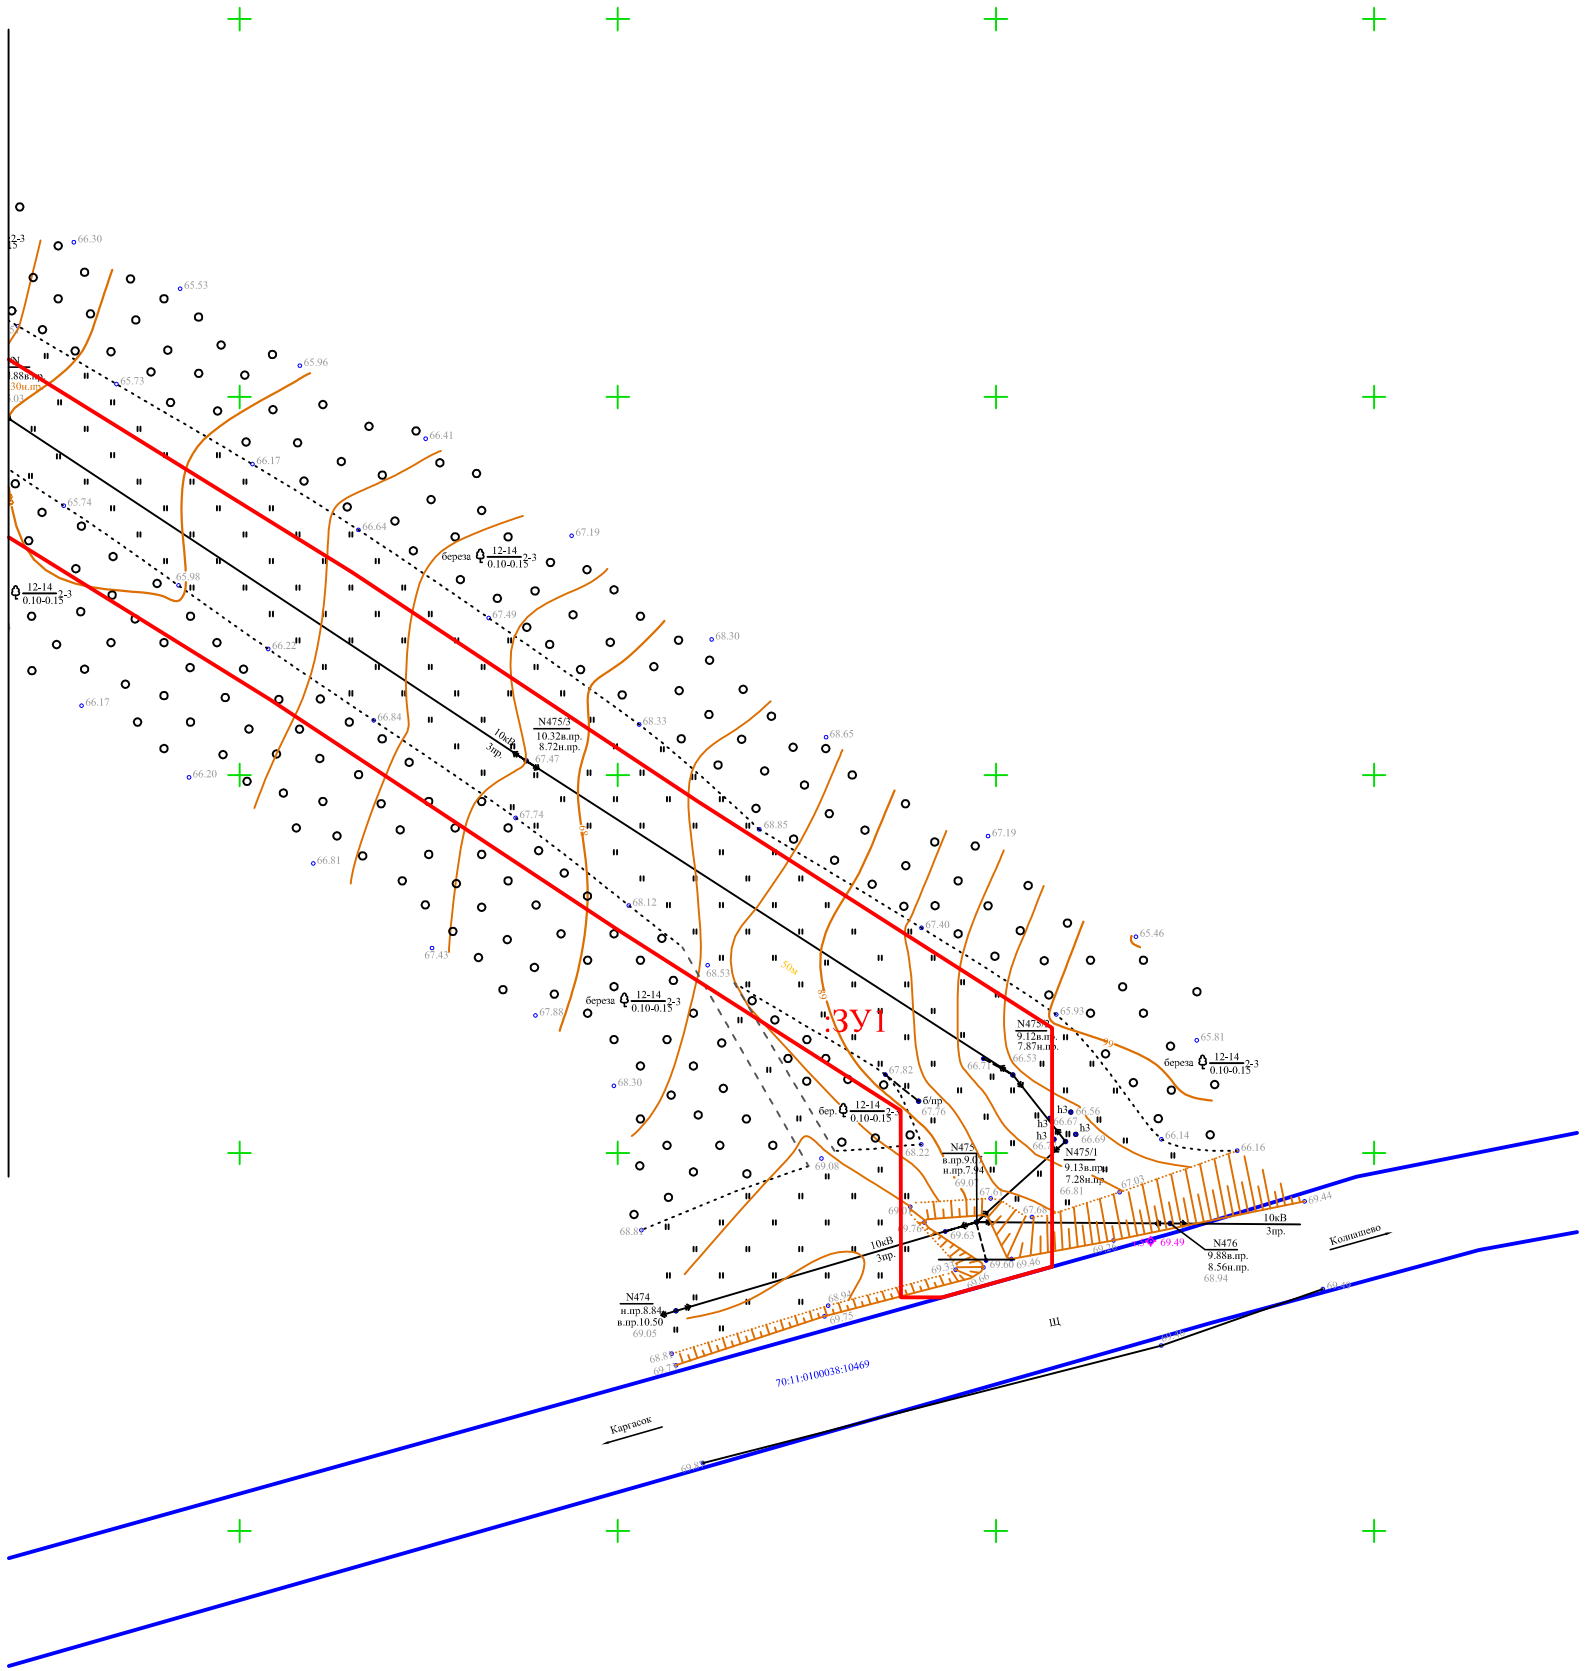

Изм	Кол.	Лист	Ндок	Подпись	Дата

Проект планировки, совмещенный с проектом межевания территории для строительства линейного объекта: "Воздушная линия 10 кВ на РРС Петкуль."

Чертеж межевания территории

Масштаб 1:500

Стадия	Лист	Листов
П	2	2
ООО "Земля и недвижимость"		