


Линия совмещения с листом 2

Условные обозначения:

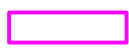

Проектируемая красная линия (зона планируемого размещения объекта)



Проектируемая охранная зона воздушной линия 10 кВ



Проектируемая трасса газопровода





Границы земельных участков, стоящих на государственном кадастровом учете

70:11:0100038:9216

Кадастровые номера земельных участков

						Проект планировки, совмещенный с проектом межевания территории для строительства линейного объекта: "Воздушная линия 10 кВ на РРС Петкуль."			
Изм	Кол.	Лист	Ндок.	Подпись	Дата	Чертеж красных линий, границ зон планируемого размещения объекта	Стадия	Лист	Листов
							П	1	2
						Масштаб 1:1000	ООО "Земля и недвижимость"		

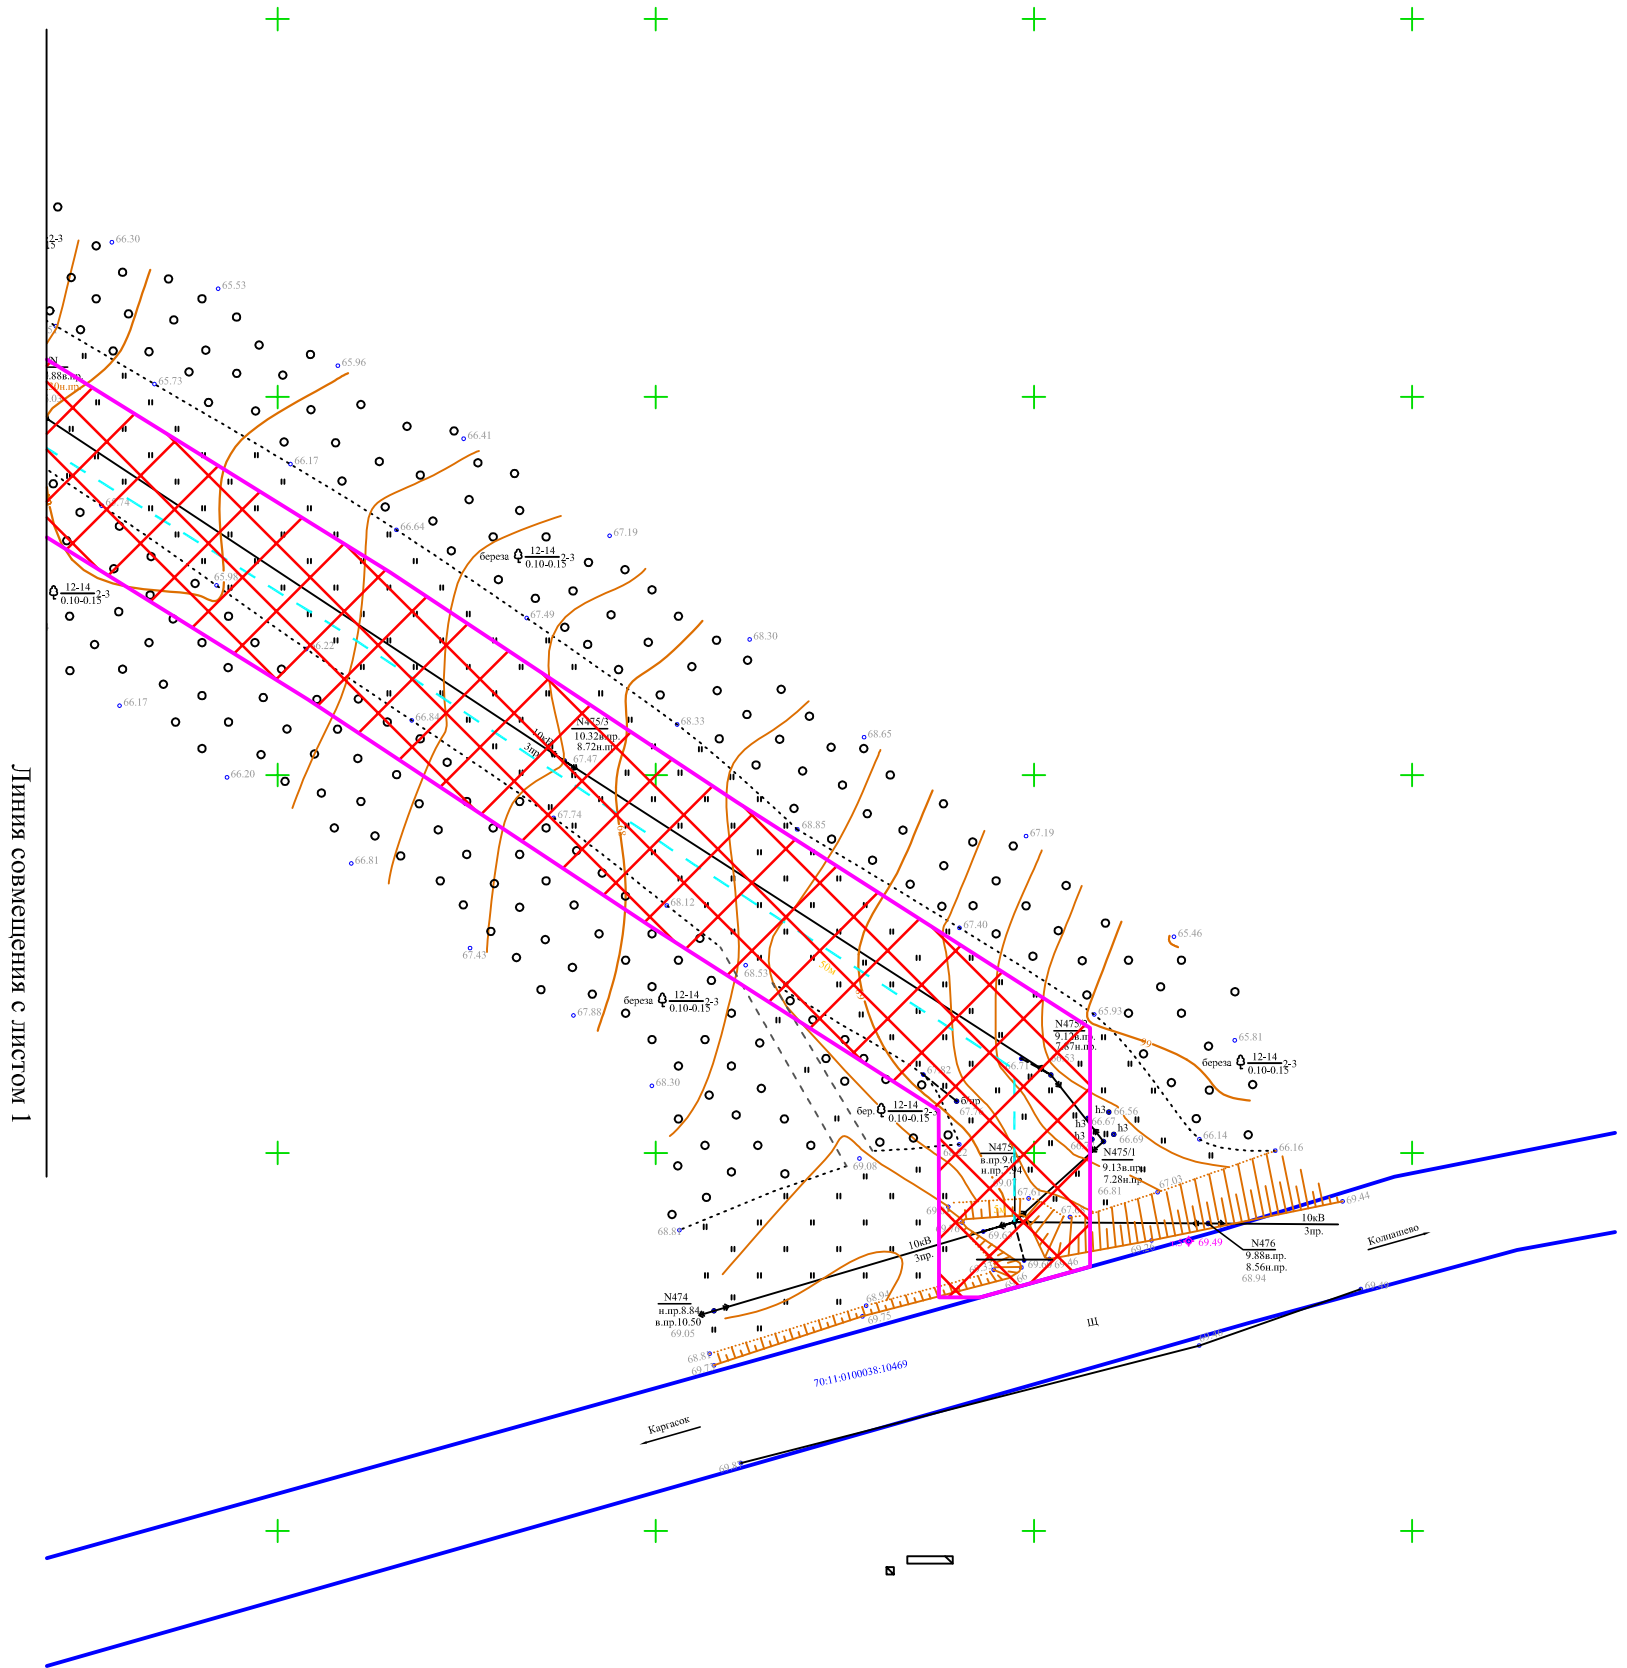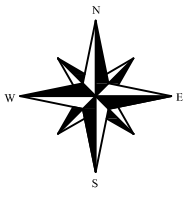

						Проект планировки, совмещенный с проектом межевания территории для строительства линейного объекта: "Воздушная линия 10 кВ на РРС Петкуль."			
Изм	Кол.	Лист	Ндок.	Подпись	Дата				
Директор		Михайлов				Чертеж красных линий, границ зон планируемого размещения объекта	Стадия	Лист	Листов
Исполн.		Цветков					П	2	3
						Масштаб 1:500	ООО "Земля и недвижимость"		