

УСЛОВНЫЕ ОБОЗНАЧЕНИЯ

для Карты градостроительного зонирования территории
Новосельцевского сельского поселения Парабельского района Томской области

Границы

	Сельского поселения
	Населенного пункта

Жилые зоны

	Зона существующей застройки индивидуальными жилыми домами
	Зона перспективной застройки индивидуальными жилыми домами

Общественно-деловые зоны

	Общественно-деловая зона
	Общественно-деловая зона учреждений образования
	Общественно-деловая зона учреждений здравоохранения

Производственные зоны

	Коммунально-складская зона
	Зона производственных объектов IV класса
	Зона производственных объектов III класса
	Зона производственных объектов II класса
	Зона производственных объектов I класса

Зоны инженерной и транспортной инфраструктур

	Зона автомобильного транспорта
	Зона водного транспорта
	Зона железнодорожного транспорта

Зоны рекреационного назначения


	Зона природного ландшафта
	Зона парков и скверов
	Зона развития спорта и отдыха

Зоны специального назначения

	Зона объектов специального назначения V класса
	Зона объектов специального назначения II класса

Земли, на которые градостроительные регламенты не устанавливаются

	Земли лесного фонда
	Земли, покрытые поверхностными водами
	Земли запаса
	Сельскохозяйственные угодья в составе земель сельскохозяйственного назначения

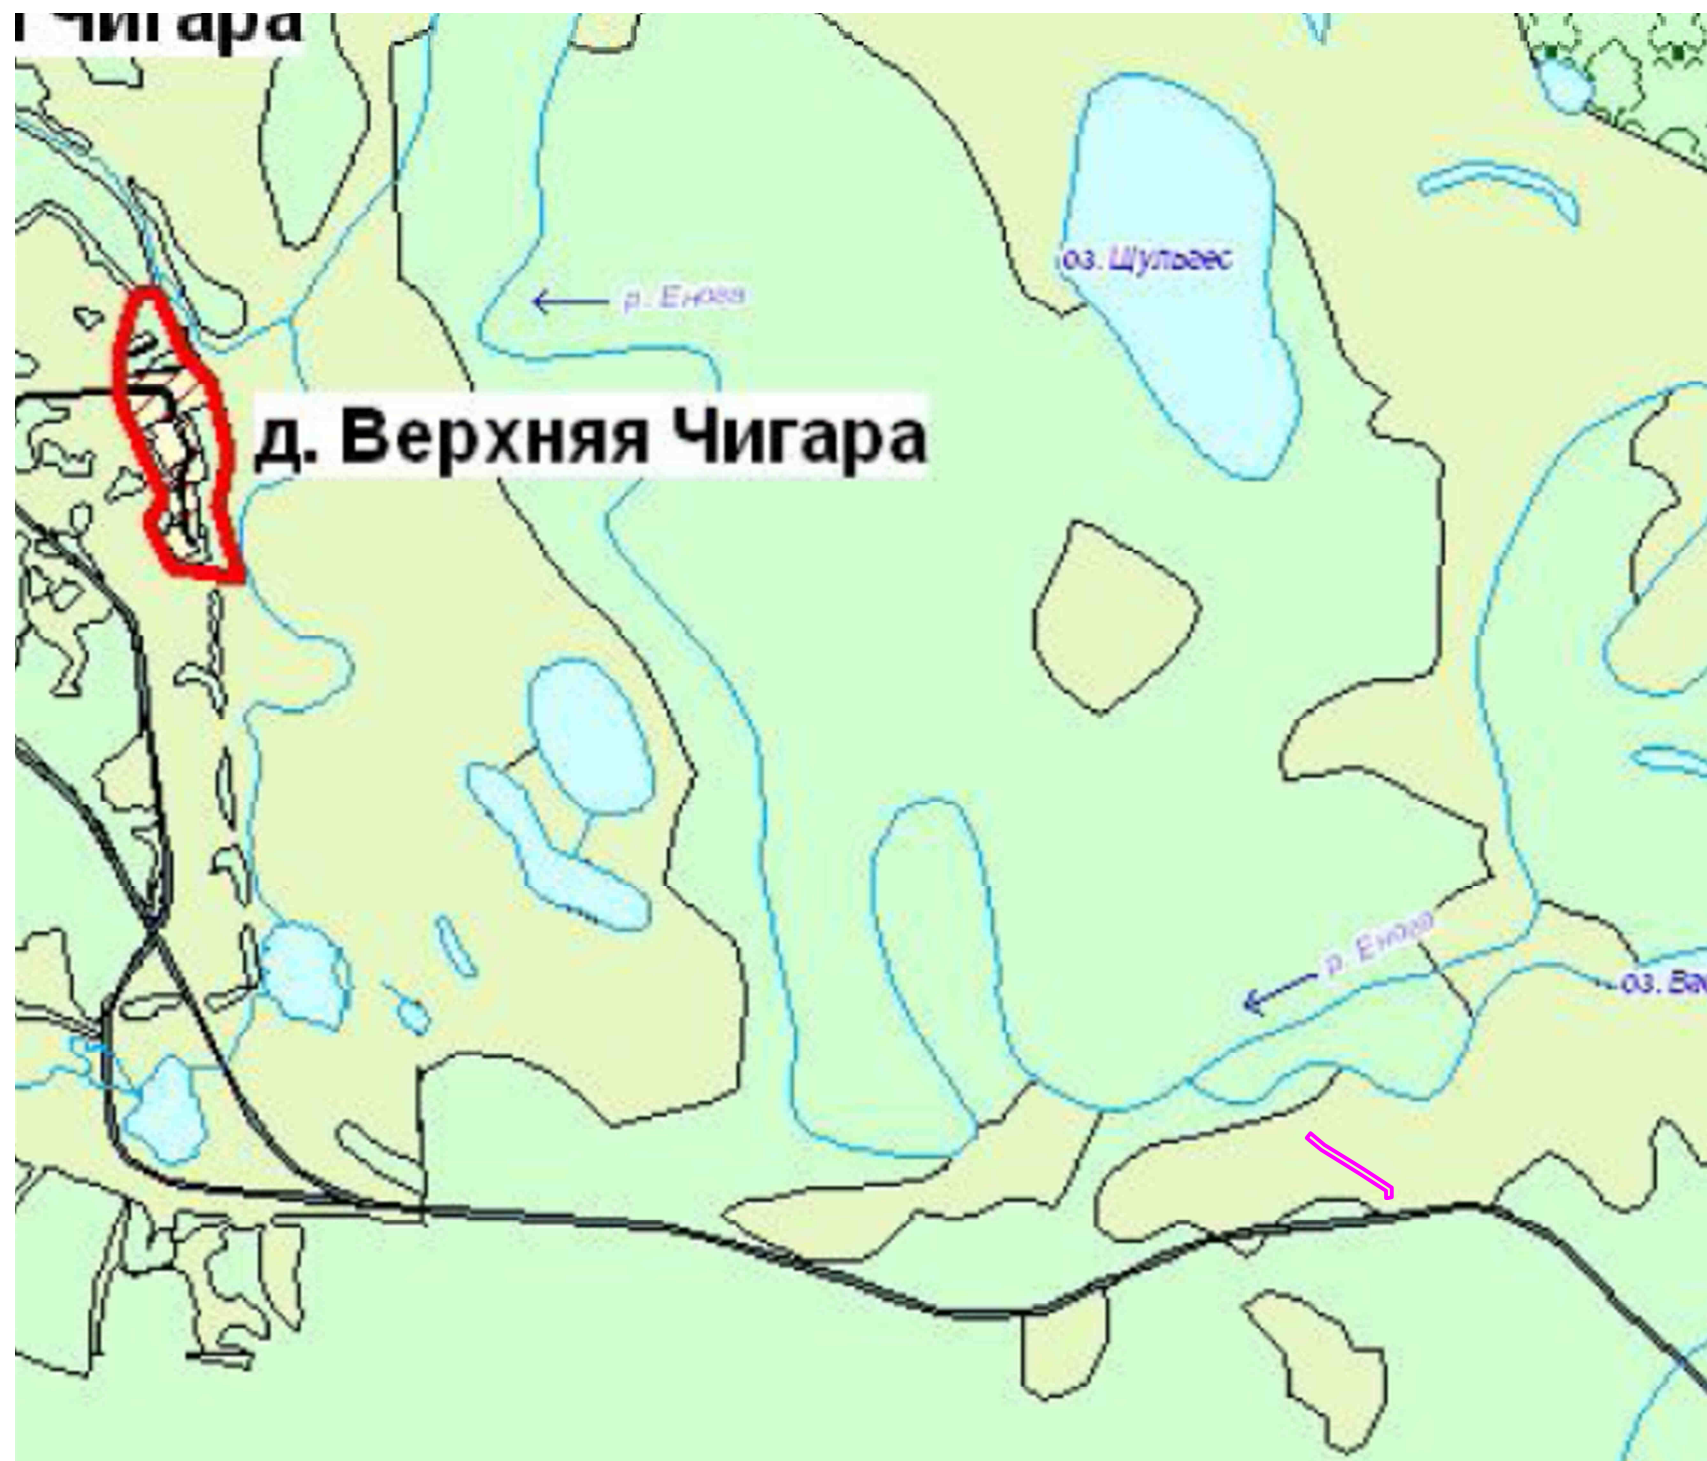

Условные обозначения:



Проектируемая красная линия (зона планируемого размещения объекта)

						Проект планировки, совмещенный с проектом межевания территории для строительства линейного объекта: "Воздушная линия 10 кВ на РРС Петкуль."			
Изм	Кол.	Лист	Ндок.	Подпись	Дата	Схема границ функциональных зон	Стадия	Лист	Листов
Директор		Михайлов					П	1	
Исполн.		Цветков							
						Масштаб 1:25 000	ООО "Земля и недвижимость"		