
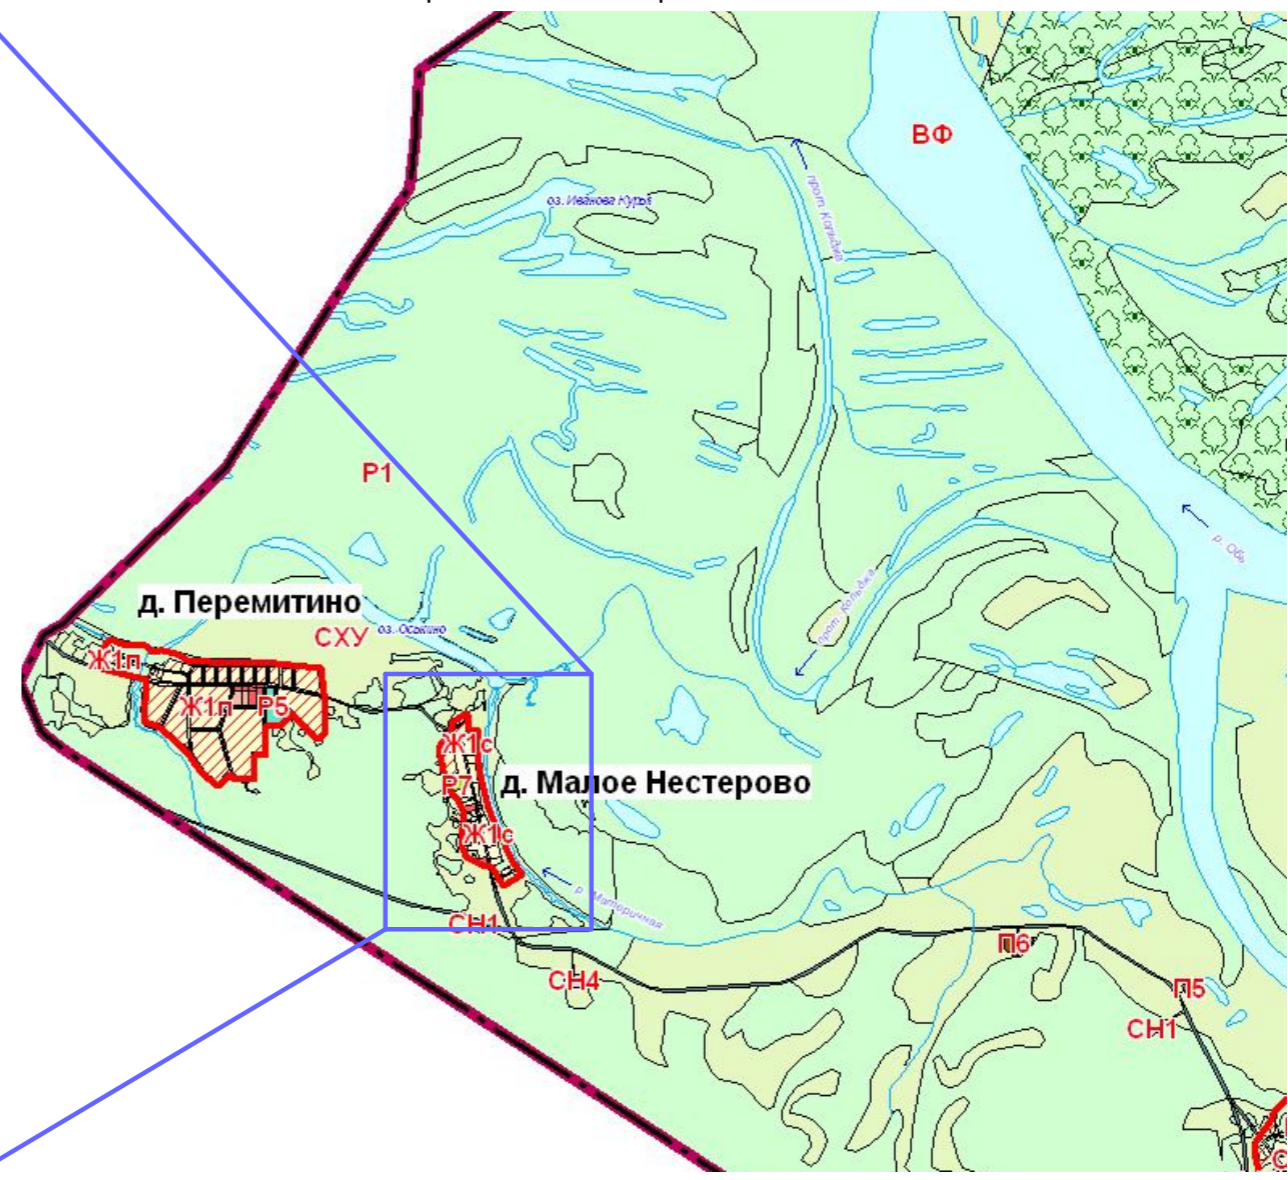


Фрагмент основного чертежа градостроительного зонирования материалов Генерального плана и Правил землепользования и застройки Новосельцевского сельского поселения Парабельского района Томской области

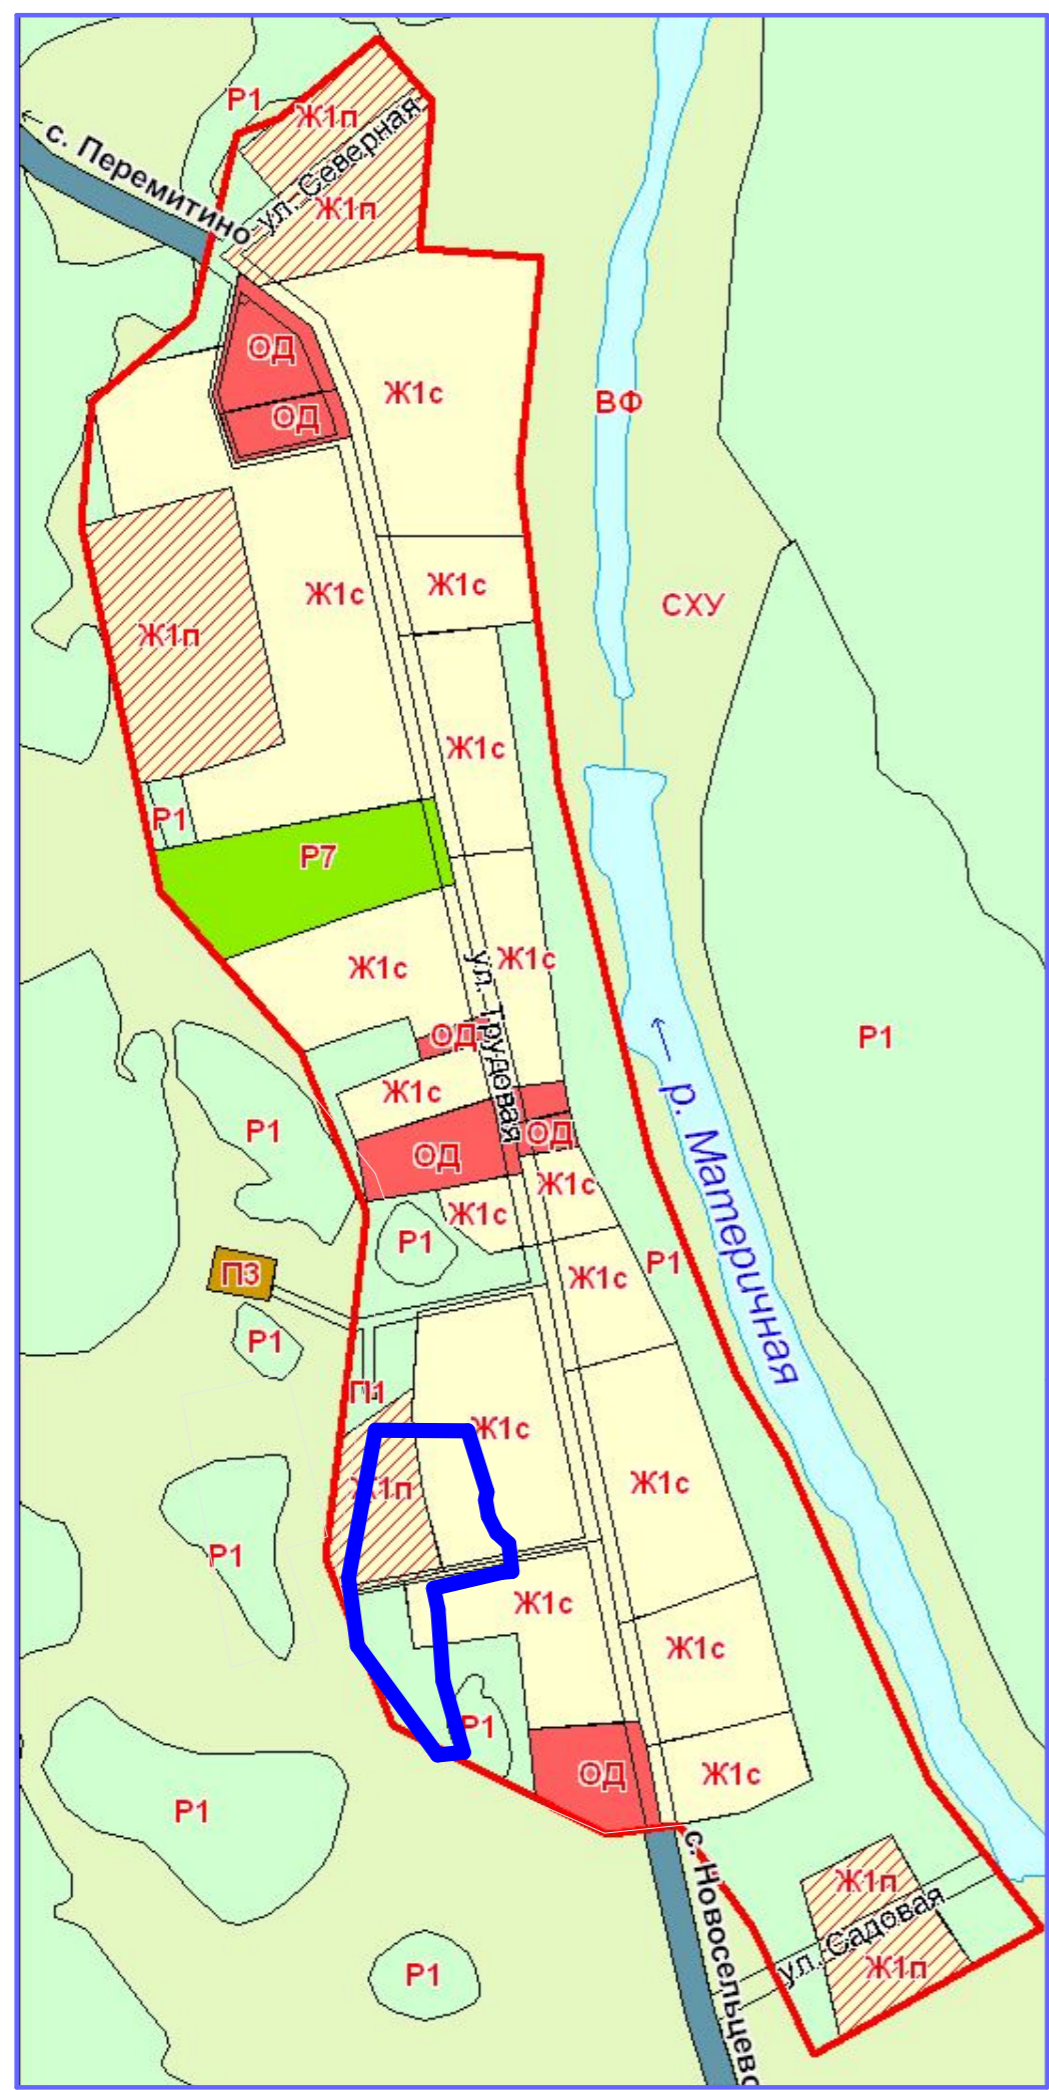

Граница территории, в отношении которой выносится предложение о изменении градостроительного и территориального зонирования

\* Для создания информационных материалов использовалась информация, размещенная на сайте Муниципального образования "Новосельцевское сельское поселение" <http://www.novoselcevo.tomsk.ru>

Изм.	Коп.уч.	Лист	№Док.	Подп.	Дата	Градостроительное обоснование				
						изменения градостроительного и функционального зонирования Генерального плана и Правил землепользования и застройки Новосельцевского сельского поселения Парабельского района Томской области в отношении территории земельного участка, расположенного по адресу: Томская обл, р-н Парабельский, д. Малое Нестерово, ул. Трудовая, 38				
Разработал	Костыленко М.В.					Материалы по обоснованию	Материалы в графической форме	Стадия	Лист	Листов
								п	4	
						Схема использования территории в период подготовки материалов по обоснованию				
						Схема градостроительного зонирования				
						М 1:4000				