
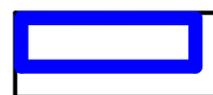
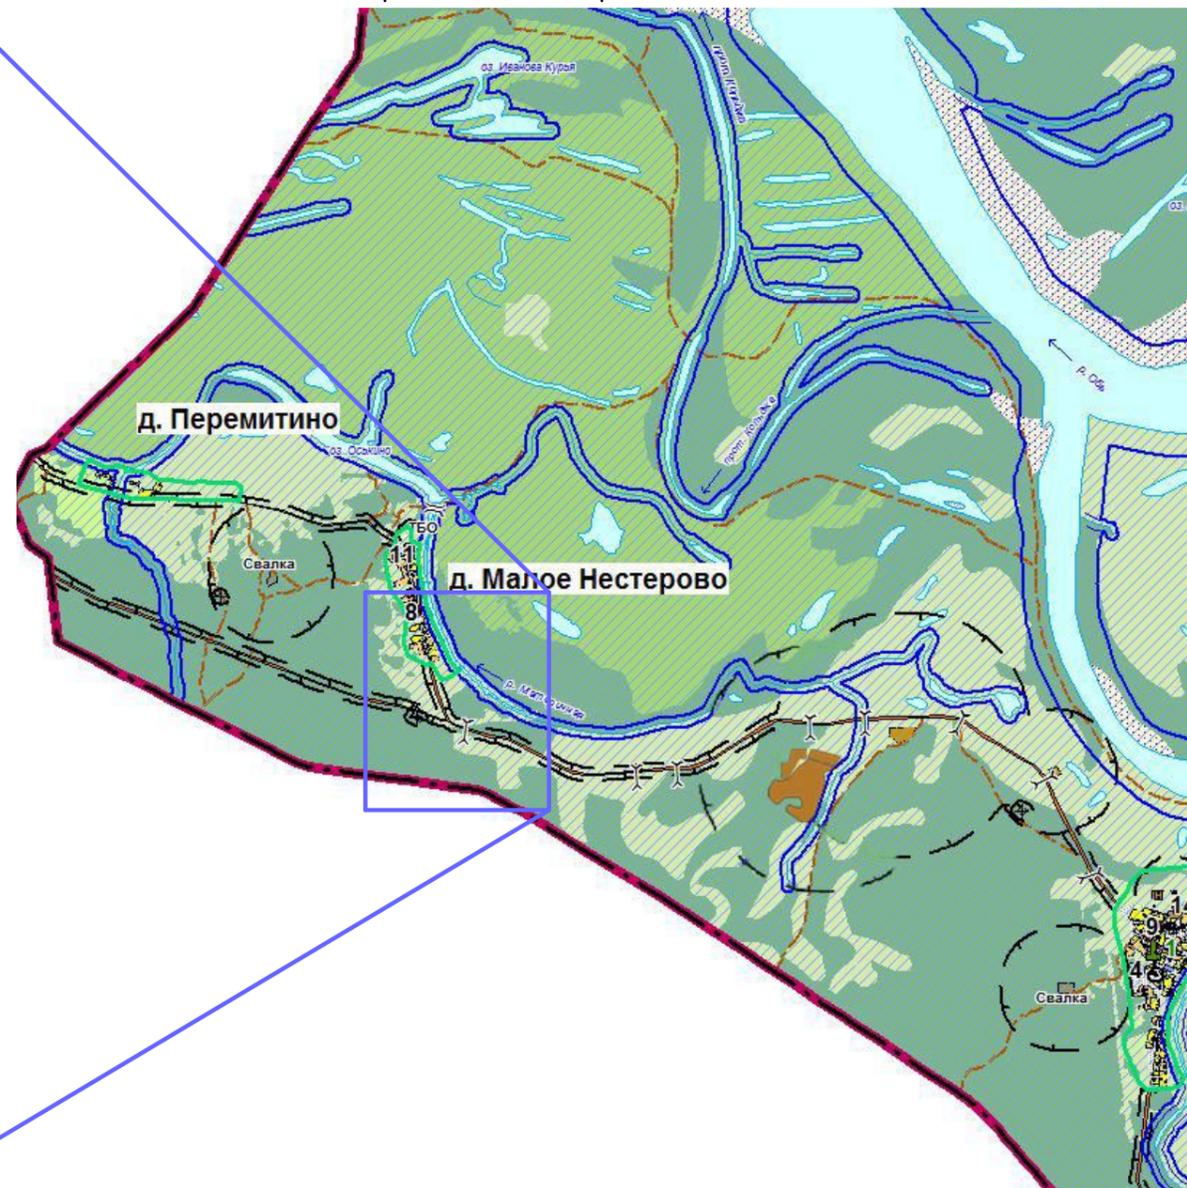


Фрагмент основного чертежа функционального зонирования материалов Генерального плана и Правил землепользования и застройки Новосельцевского сельского поселения Парабельского района Томской области

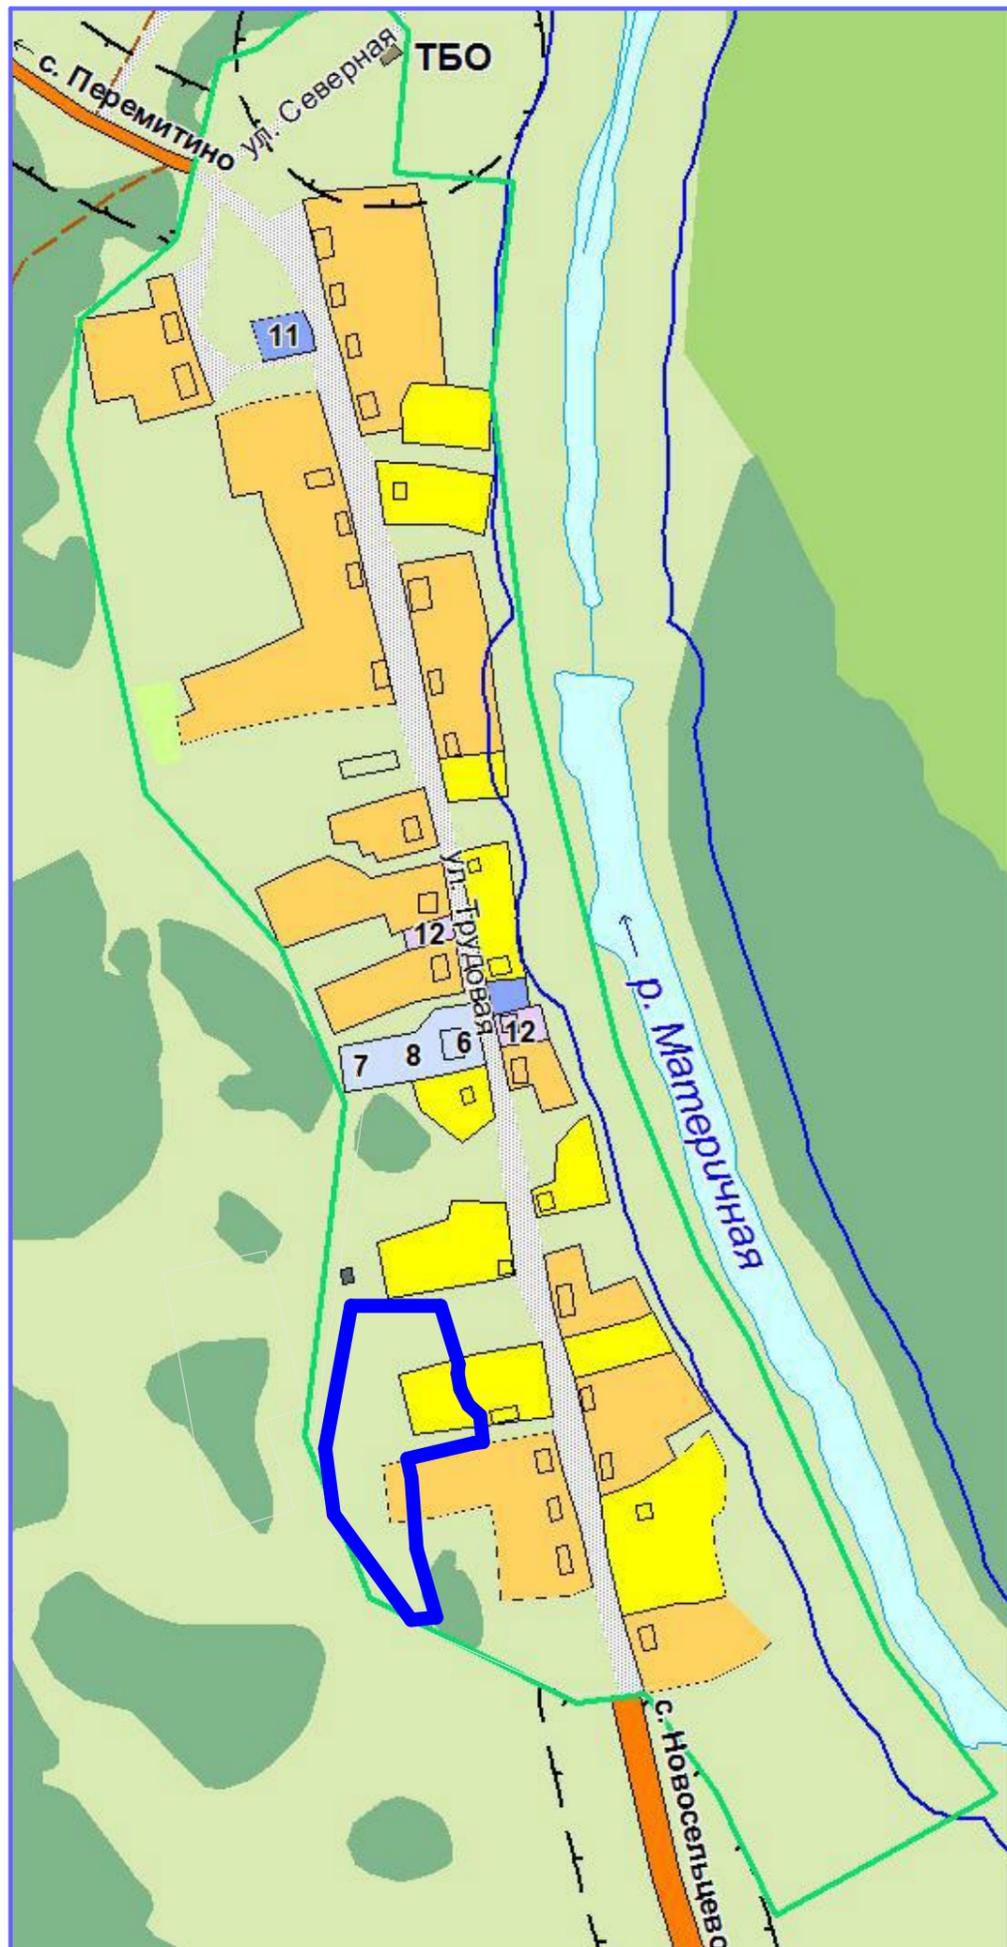

Граница территории, в отношении которой выносится предложение о изменении функционального зонирования

						ГРАДОСТРОИТЕЛЬНОЕ ОБОСНОВАНИЕ			
						изменения градостроительного и функционального зонирования Генерального плана и Правил землепользования и застройки Новосельцевского сельского поселения Парабельского района Томской области в отношении территории земельного участка, расположенного по адресу: Томская обл, р-н Парабельский, д. Малое Нестерово, ул. Трудовая, 38			
Изм.	Коп.уч.	Лист	№Док.	Подп.	Дата	Материалы по обоснованию Материалы в графической форме	Стадия	Лист	Листов
							п	5	
Разработал Костыленко М.В.						Схема использования территории в период подготовки материалов по обоснованию Схема функционального зонирования М 1:4000			

* Для создания информационных материалов использовалась информация, размещенная на сайте Муниципального образования "Новосельцевское сельское поселение" <http://www.novoselcevo.tomsk.ru>