



Карта градостроительного зонирования (фрагмент) Правил землепользования и застройки Новосельского сельского поселения (действующая редакция)

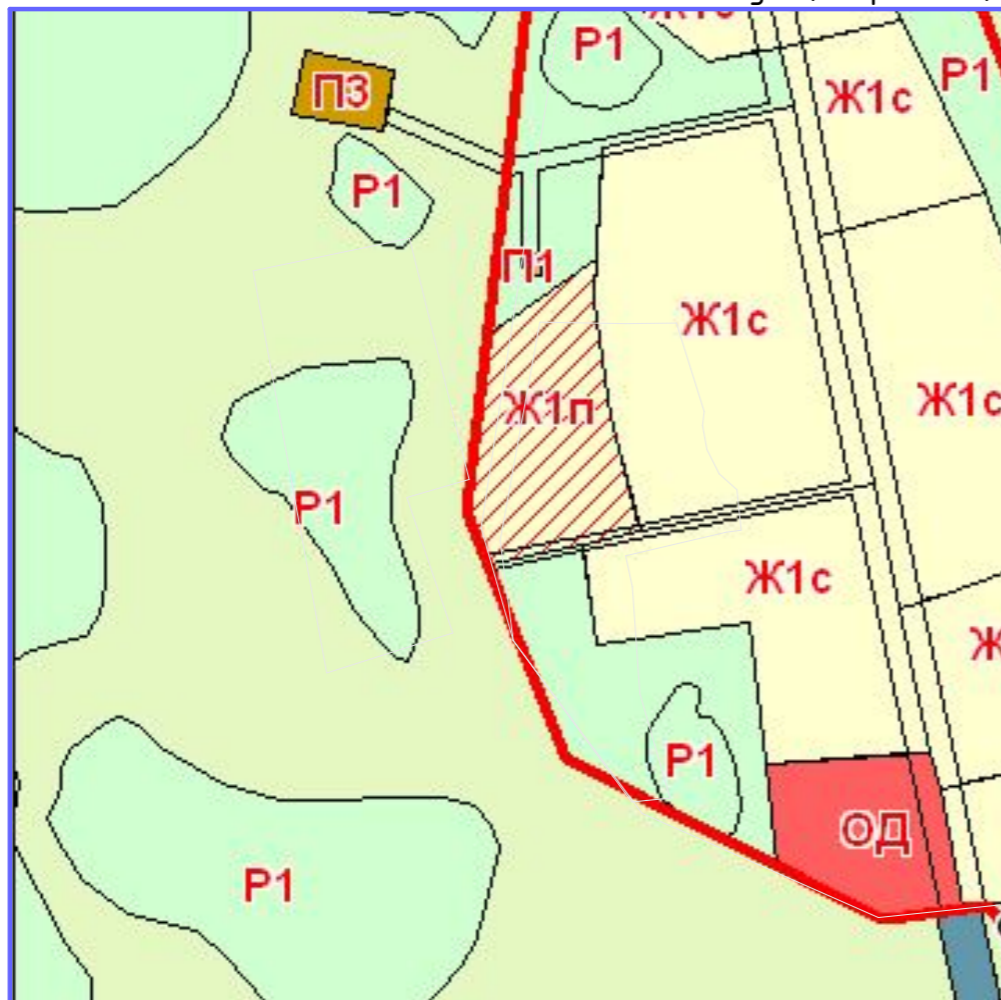

Карта градостроительного зонирования (фрагмент) Правил землепользования и застройки Новосельского сельского поселения (проект внесения изменений)

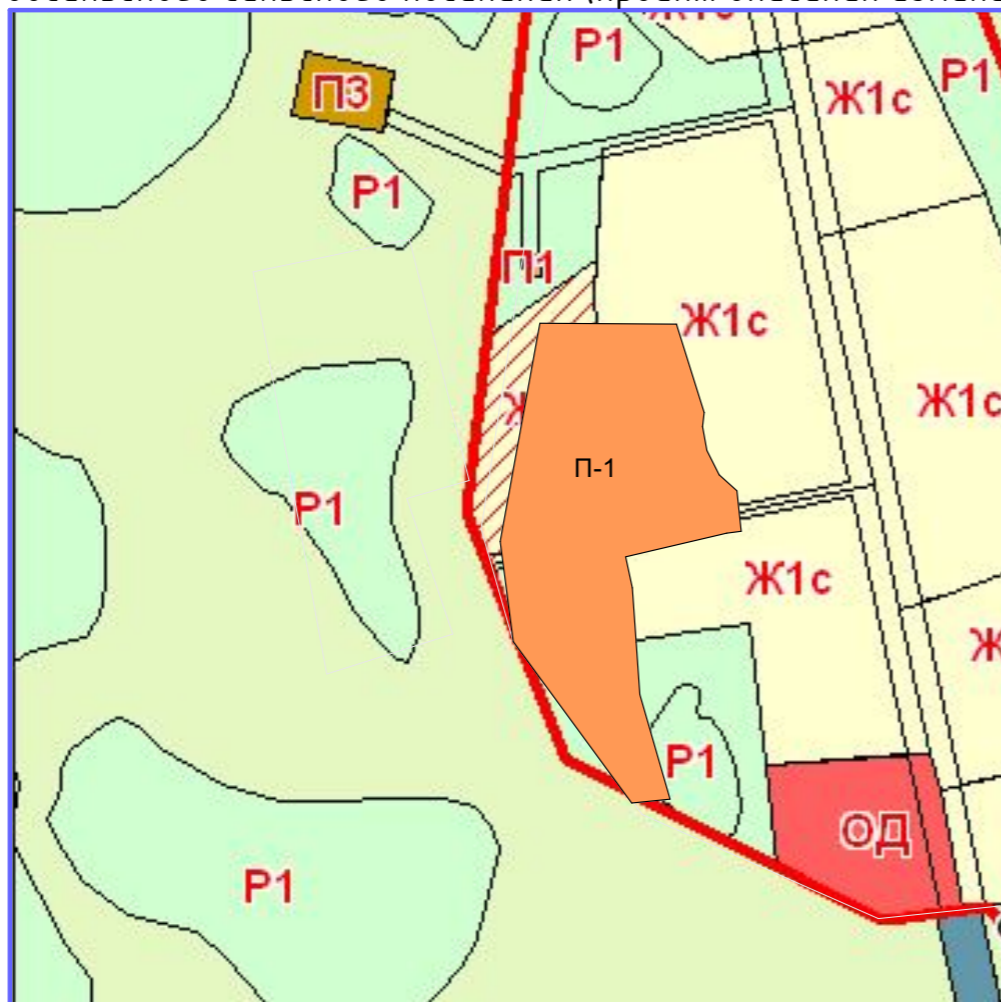

УСЛОВНЫЕ ОБОЗНАЧЕНИЯ
для карты градостроительного зонирования территории Новосельцевского сельского поселения Парабельского района Томской области

- Границы**
- Сельского поселения
 - Населенного пункта
- Жилые зоны**
- Ж1с: Зона существующей застройки индивидуальными жилыми домами
 - Ж1п: Зона перспективной застройки индивидуальными жилыми домами
- Общественно-деловые зоны**
- ОД: Общественно-деловая зона
 - ОД1: Общественно-деловая зона учреждений образования
 - ОД2: Общественно-деловая зона учреждений здравоохранения
- Производственные зоны**
- П1: Коммунально-складская зона
 - П2: Зона производственных объектов IV класса
 - П3: Зона производственных объектов III класса
 - П4: Зона производственных объектов II класса
 - П5: Зона производственных объектов I класса
- Зоны инженерной и транспортной инфраструктур**
- А.Т: Зона автомобильного транспорта
 - В.Д.Т: Зона водного транспорта
 - Ж.Т: Зона железнодорожного транспорта
- Зоны рекреационного назначения**
- Р1: Зона природного ландшафта
 - Р5: Зона парков и скверов
 - Р7: Зона развития спорта и отдыха
- Зоны специального назначения**
- СН1: Зона объектов специального назначения V класса
 - СН4: Зона объектов специального назначения II класса
- Земли, на которые градостроительные регламенты не устанавливаются**
- ЛФ: Земли лесного фонда
 - ВФ: Земли, покрытые поверхностными водами
 - ЗЗ: Земли запаса
 - СХУ: Сельскохозяйственные угодья в составе земель сельскохозяйственного назначения

						ГРАДОСТРОИТЕЛЬНОЕ ОБОСНОВАНИЕ изменения градостроительного и функционального зонирования Генерального плана и Правил землепользования и застройки Новосельцевского сельского поселения Парабельского района Томской области в отношении территории земельного участка, расположенного по адресу: Томская обл, р-н Парабельский, д. Малое Нестерово, ул. Трудовая, 38			
Изм.	Коп.уч.	Лист	№Док.	Подп.	Дата	Материалы по обоснованию Материалы в графической форме	Стадия	Лист	Листов
							п	6	
Разработал Космыленко М.В.						Схема проектного предложения изменения территориального зонирования			