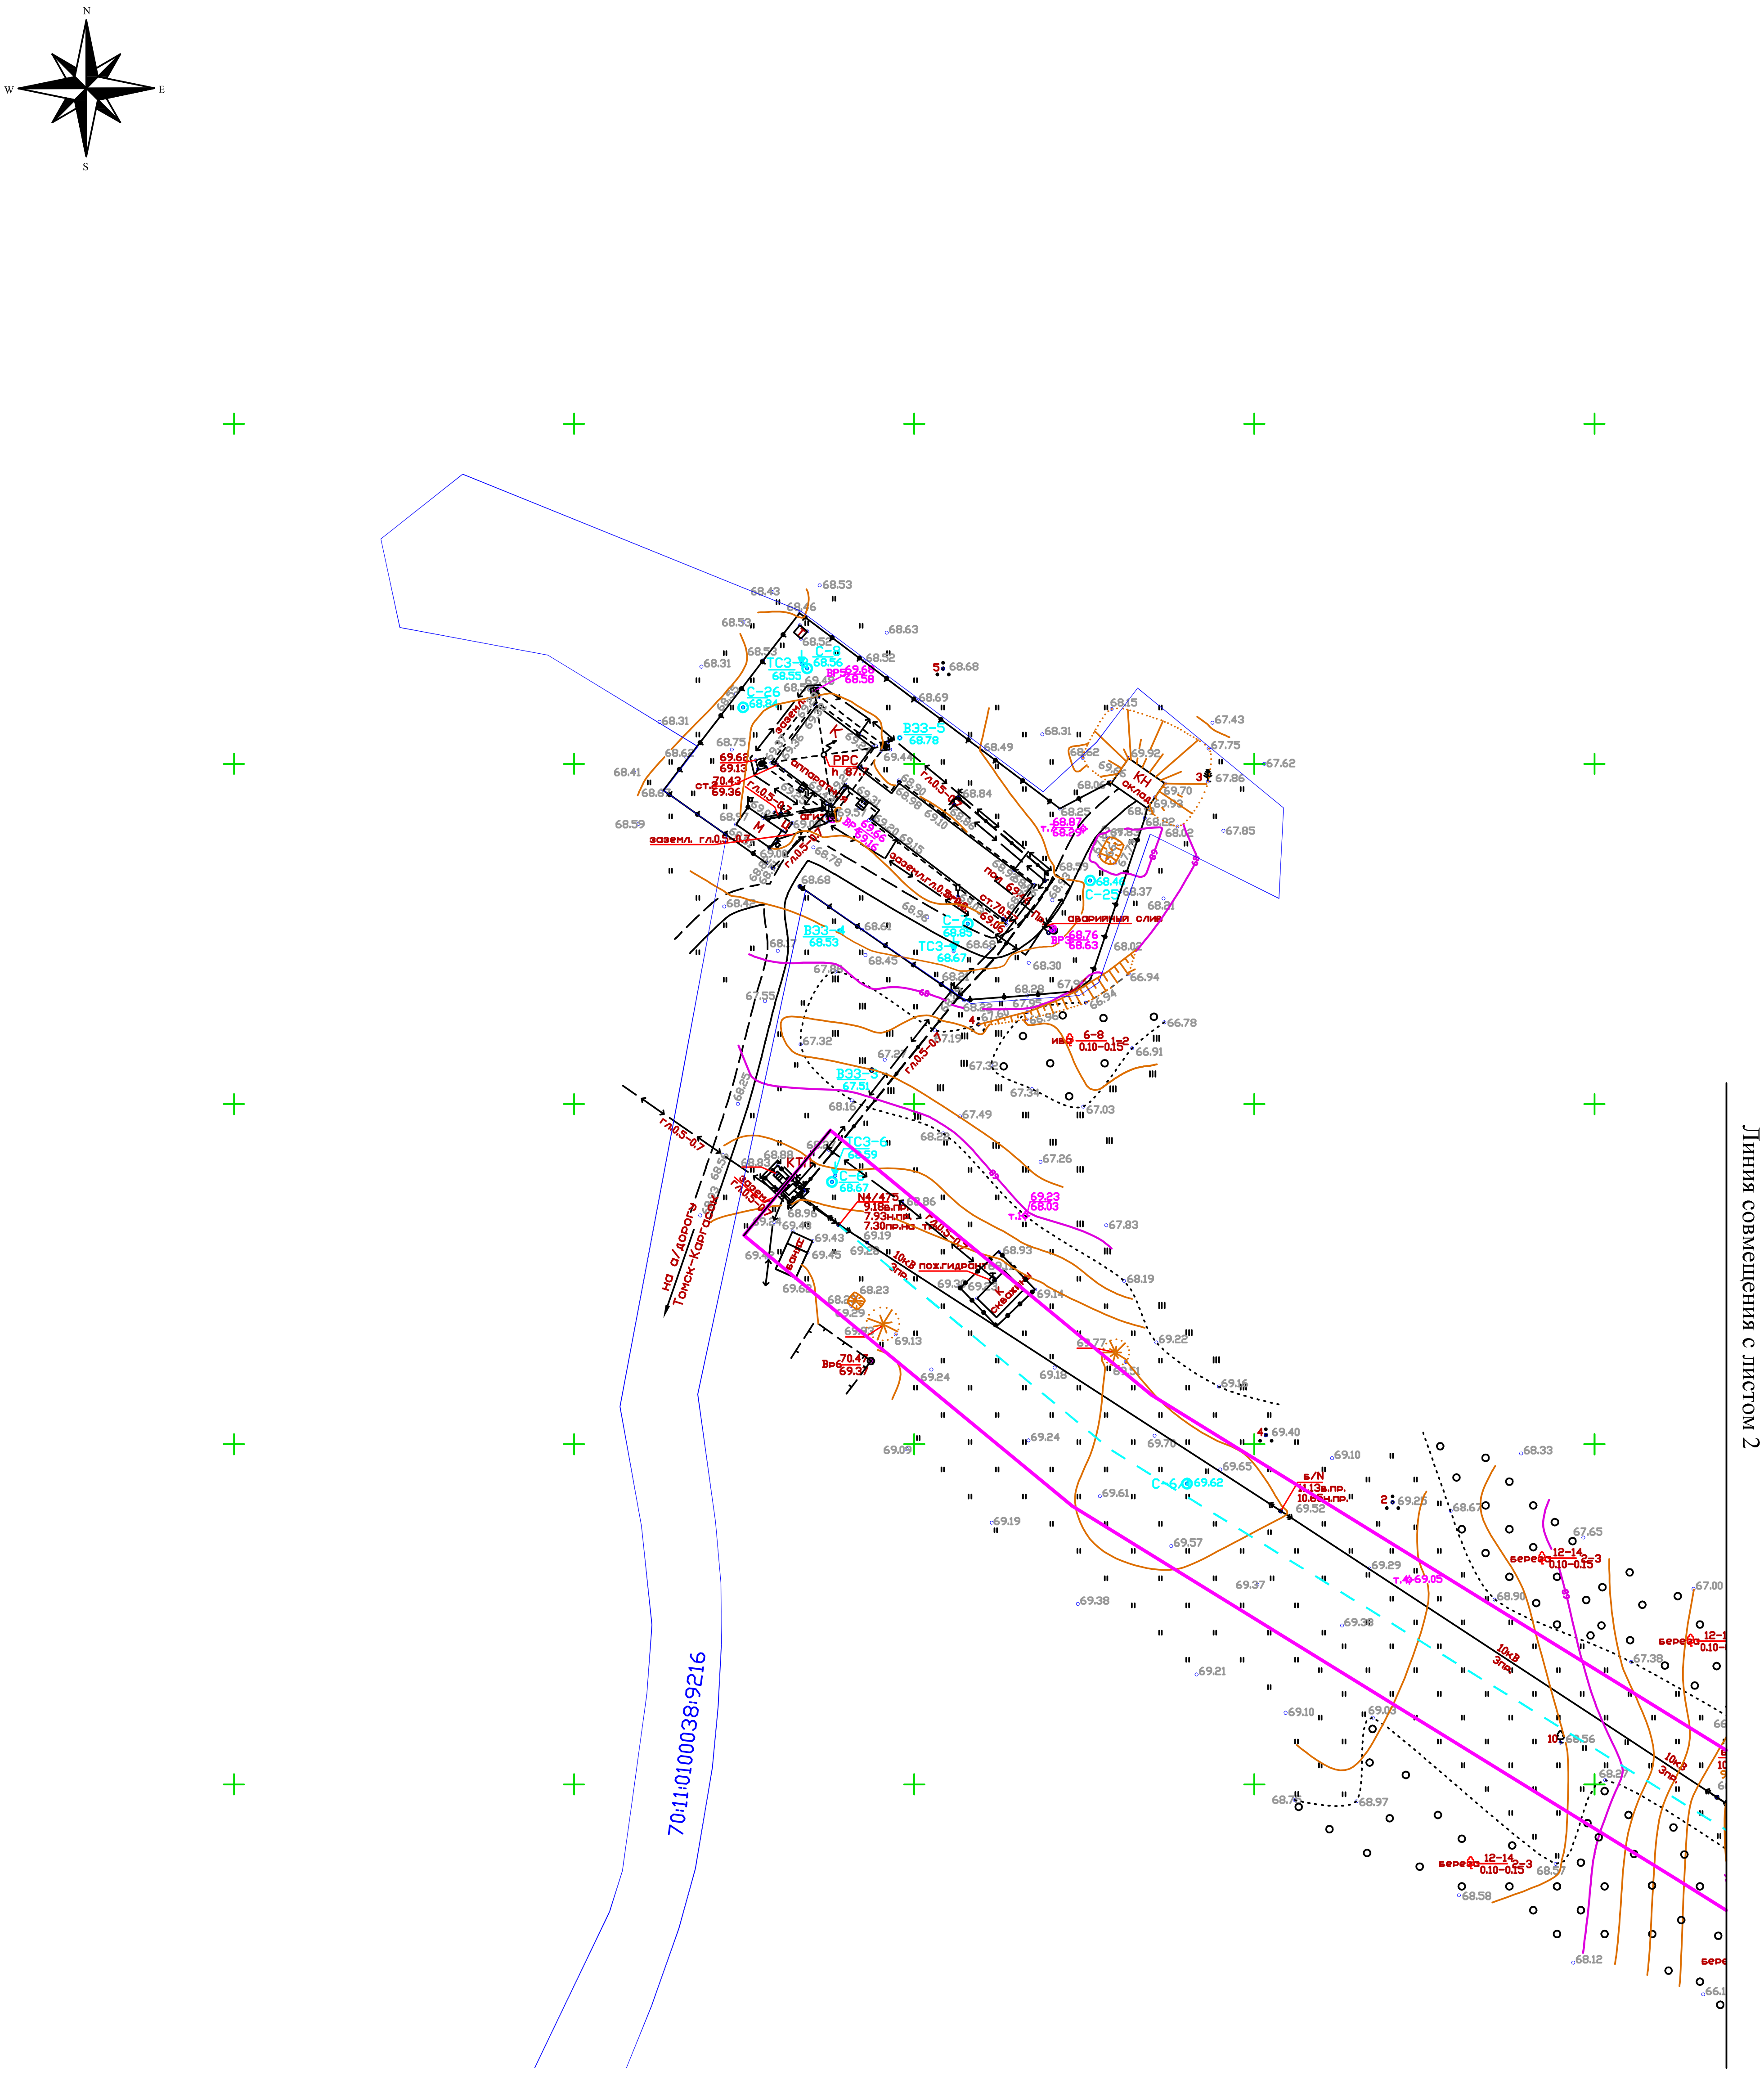

Условные обозначения:

- Проектируемая ось ВЛ 10 кВ
- Проектируемая красная линия (зона планируемого размещения объекта)
- Границы земельных участков, стоящих на государственном кадастровом учете
- Кадастровые номера земельных участков

Изм	Кол.	Лист	Nдок.	Подпись	Дата	Проект планировки, совмещенный с проектом межевания территории для строительства линейного объекта: "Воздушная линия 10 кВ на РРС Петкуль."		
Директор		Михайлов				Чертеж красных линий, границ зон планируемого размещения объекта	Стадия: П	Лист: 1
Исполн.		Цветков						Листов: 2
						Масштаб 1:1000	ООО "Земля и недвижимость"	

формат А3

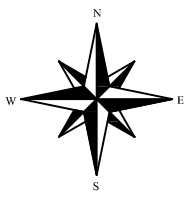

Линия совмещения с листом 1

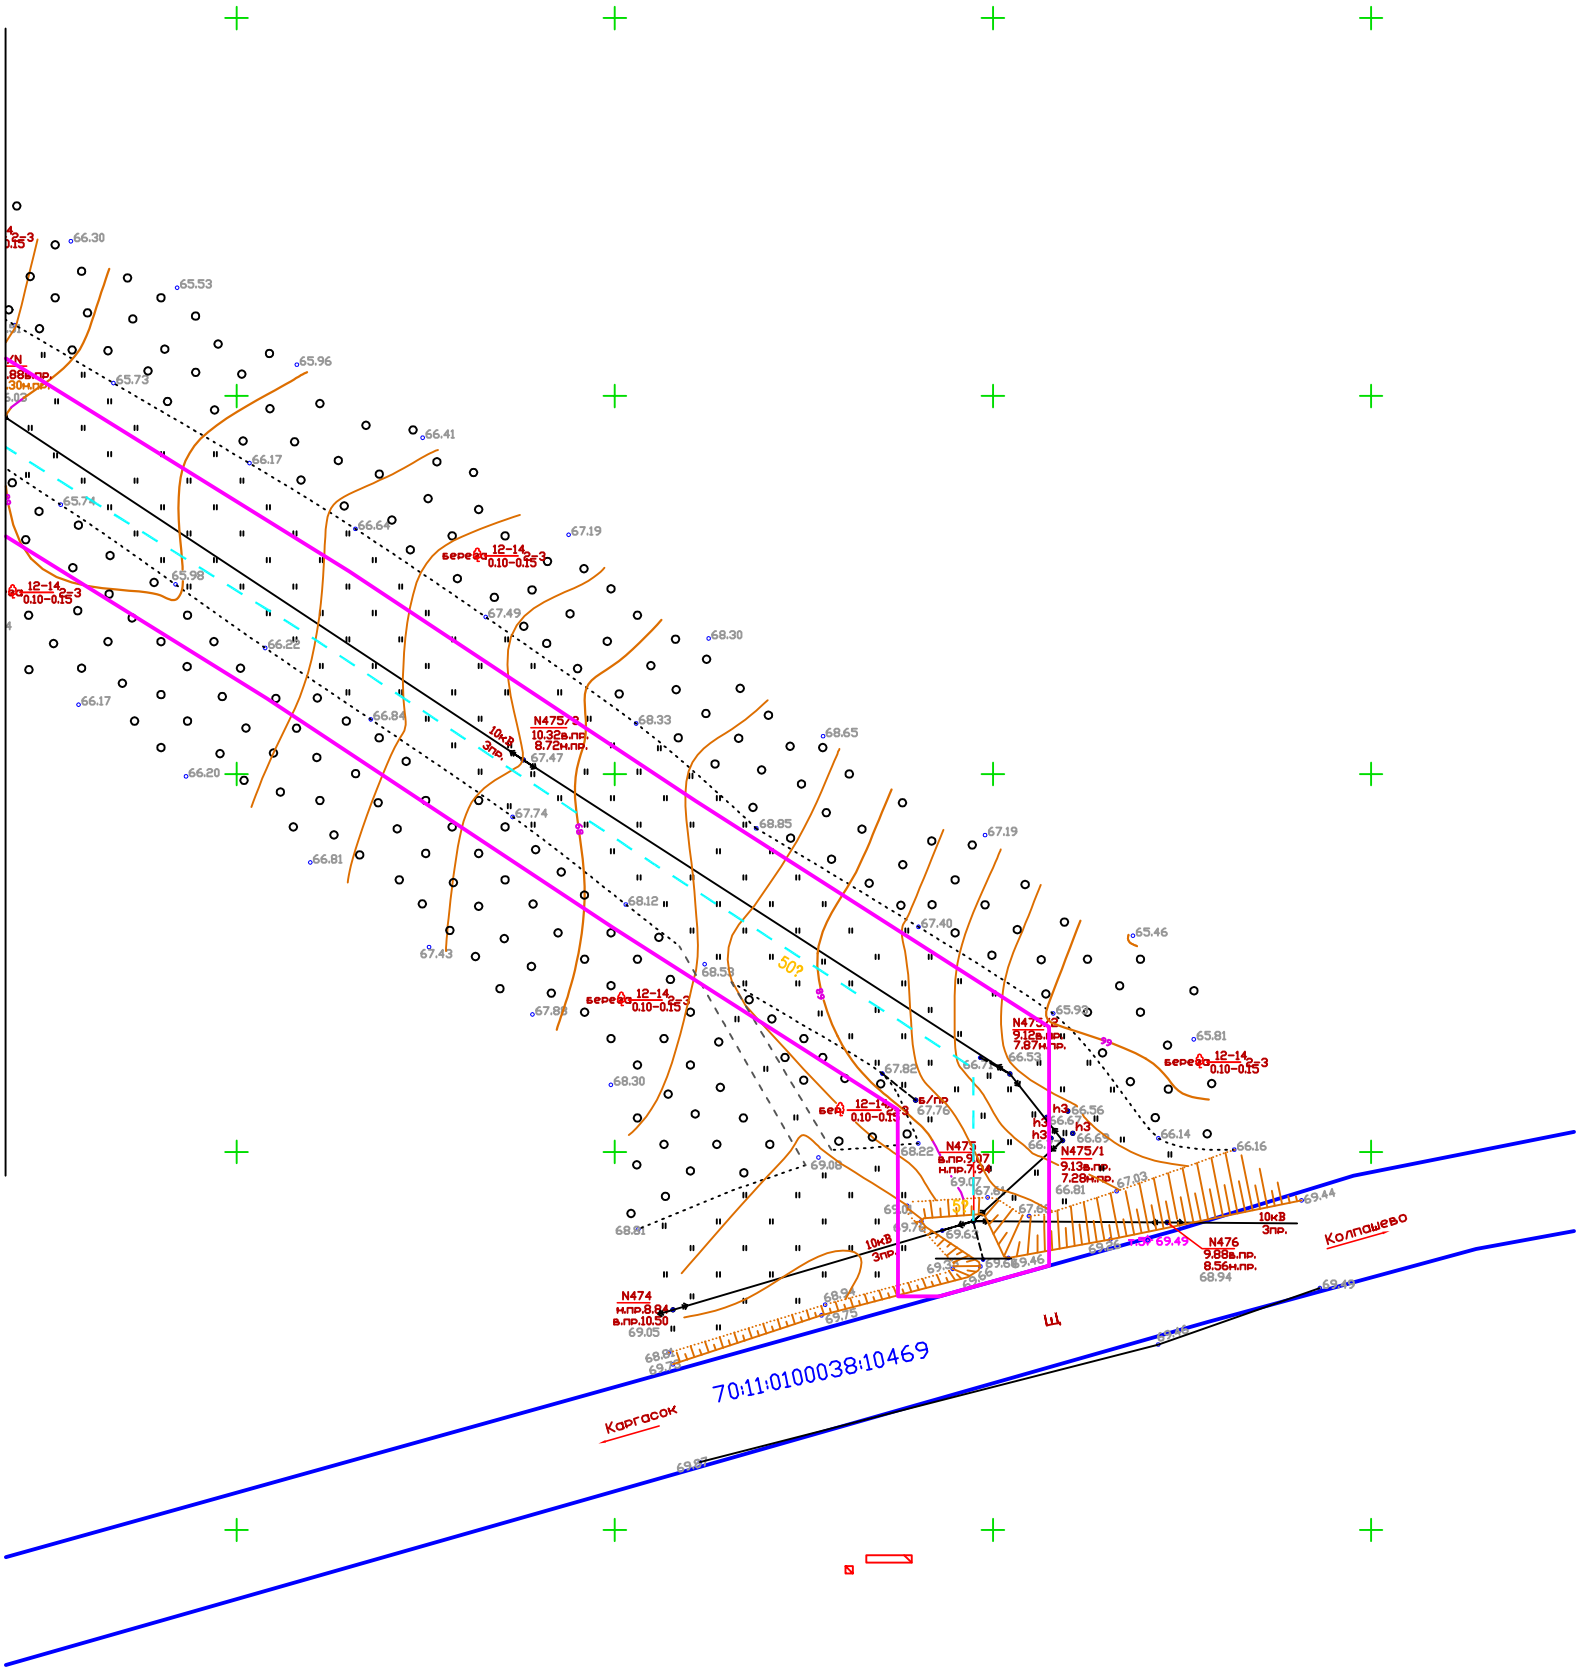

						Проект планировки, совмещенный с проектом межевания территории для строительства линейного объекта: "Воздушная линия 10 кВ на РРС Петкуль."		
Изм	Кол.	Лист	Nдок.	Подпись	Дата			
						Чертеж красных линий, границ зон планируемого размещения объекта	Стадия	Лист	Листов
Директор		Михайлов					П	2	3
Исполн.		Цветков							
						Масштаб 1:500	ООО "Земля и недвижимость"		

формат А3